



As escadas deve seguir as seguintes especificações técnicas:


- 1 - Piso do degrau entre 0,28 e 0,32m e espelho do degrau entre 0,16 e 0,18m.
- 2 - A largura deve ser estabelecida pelo fluxo de pessoas. A largura mínima recomendável é de 1,50m, sendo o mínimo admissível de 1,20m.
- 3 - Patamar de 1,20m de comprimento no sentido do movimento, a cada 3,20m de altura ou quando houver mudança de direção.
- 4 - O primeiro e o último degraus de um lance de escada devem estar a uma distância mínima de 0,30m do espaço de circulação. Dessa forma, o cruzamento entre as circulações horizontal e vertical não é prejudicado.
- 5 - Ter piso tátil de alerta para sinalização localizado antes do início e após o término de cada segmento de escada e afastado no máximo 0,32m de onde ocorre mudança de plano. O piso tátil servirá como orientação para as pessoas portadoras de deficiência visual em sua locomoção.
- 6- Devem possuir corrimãos em dupla altura, 0,70m e 0,92m, ter prolongamento mínimo de 0,30m antes do início e após o término da escada. Os corrimãos devem se instalados dos dois lados das escadas, sendo obrigatória também a instalação central quando a largura da escada for superior a 2,40m. Seguir especificações técnicas do INFORMATIVO TÉCNICO Nº04 - Corrimãos.

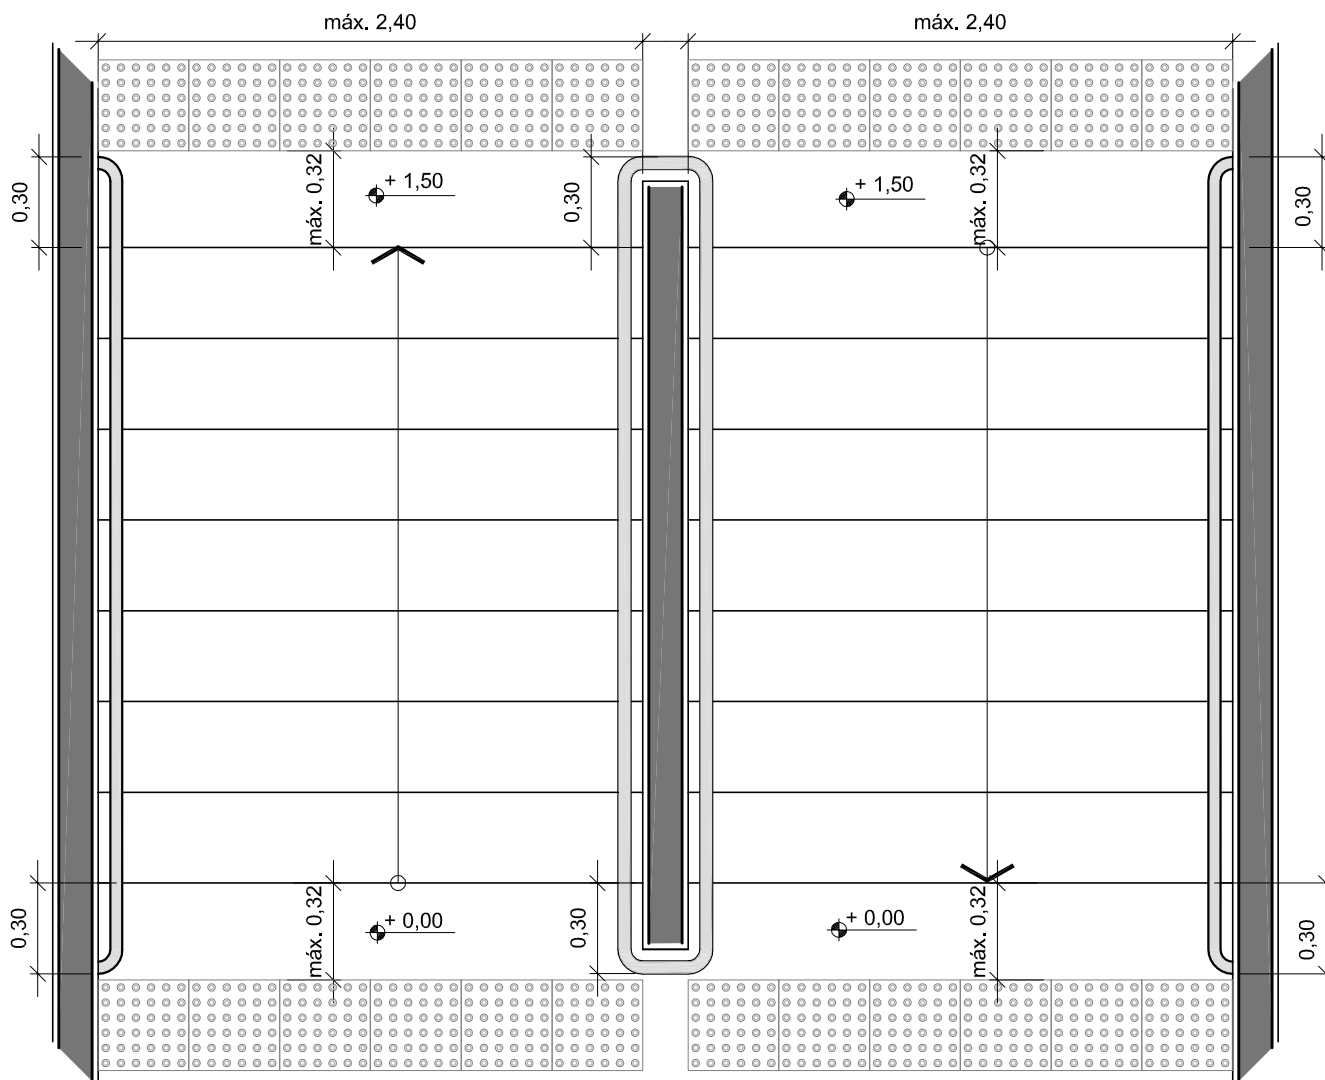


PLANTA
escala 1:25

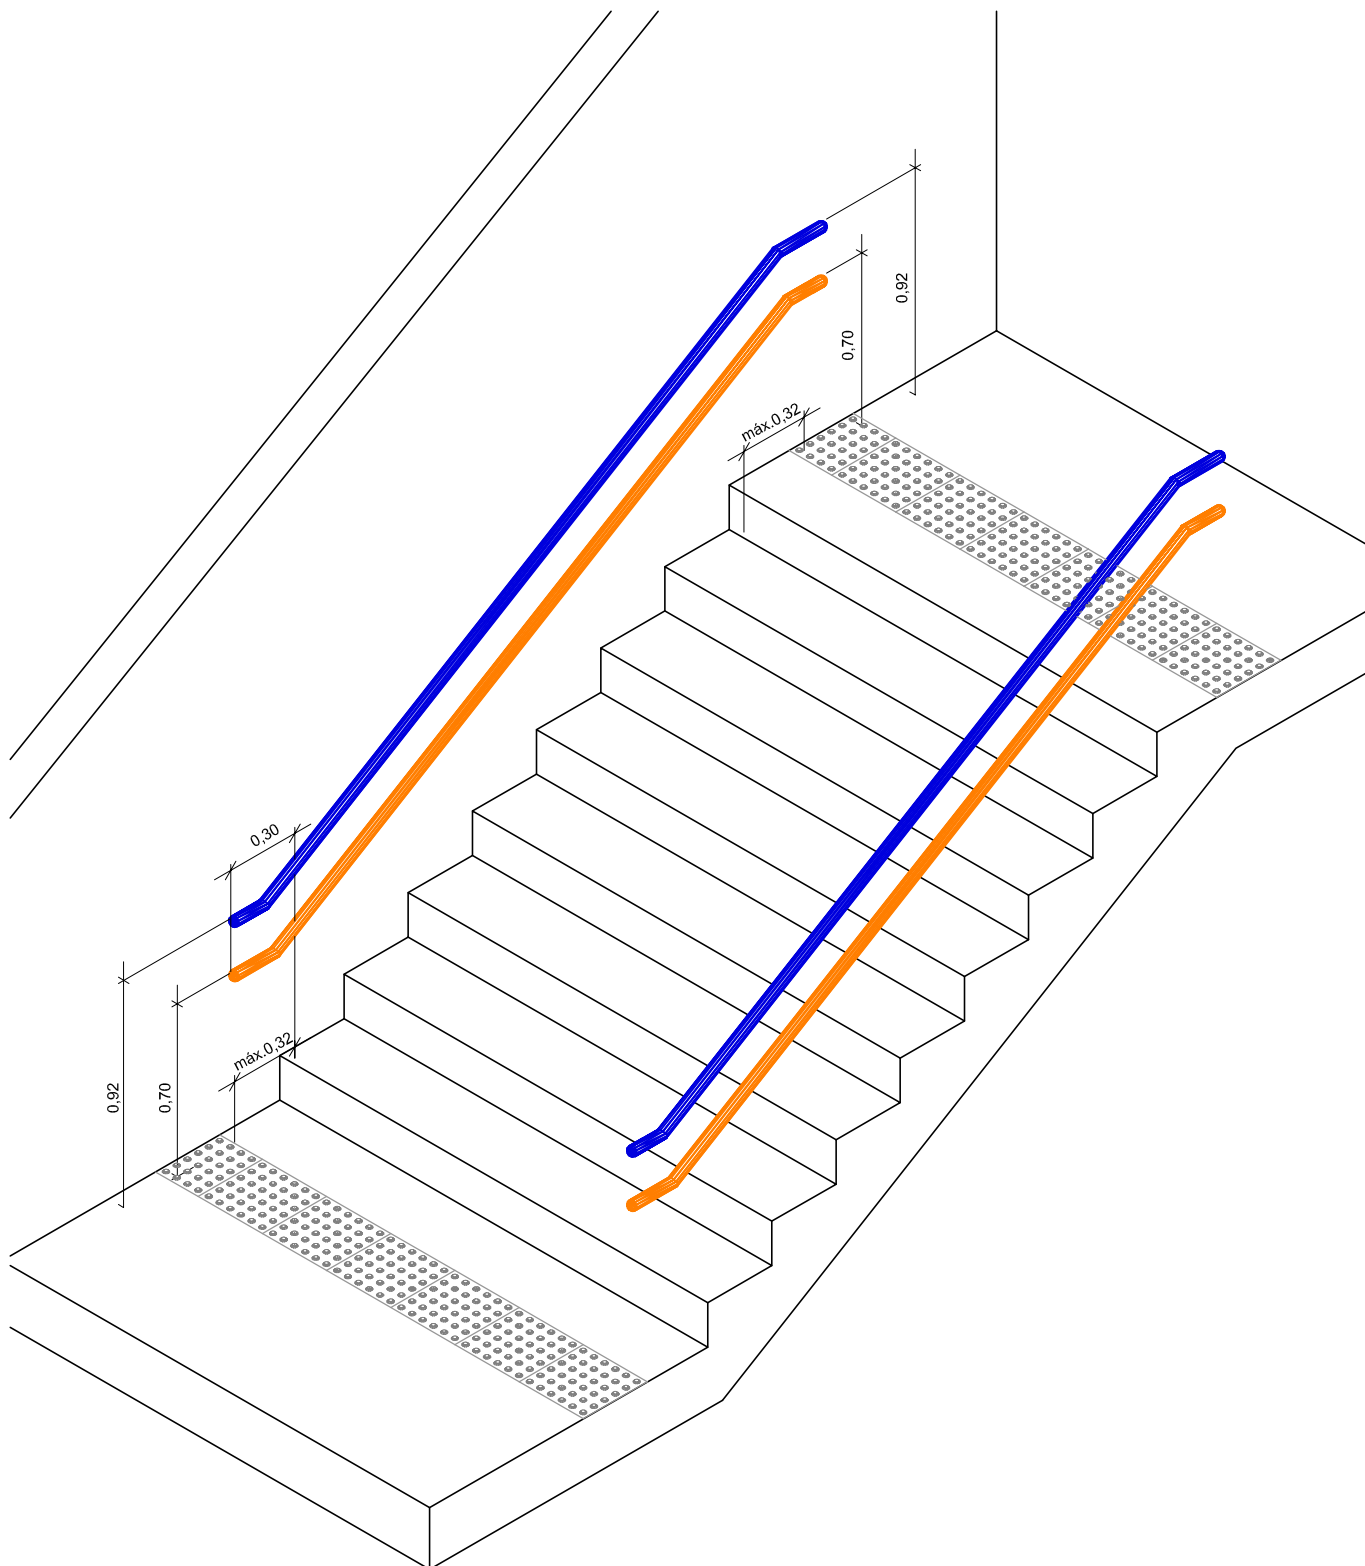


PERSPECTIVA DA ESCADA

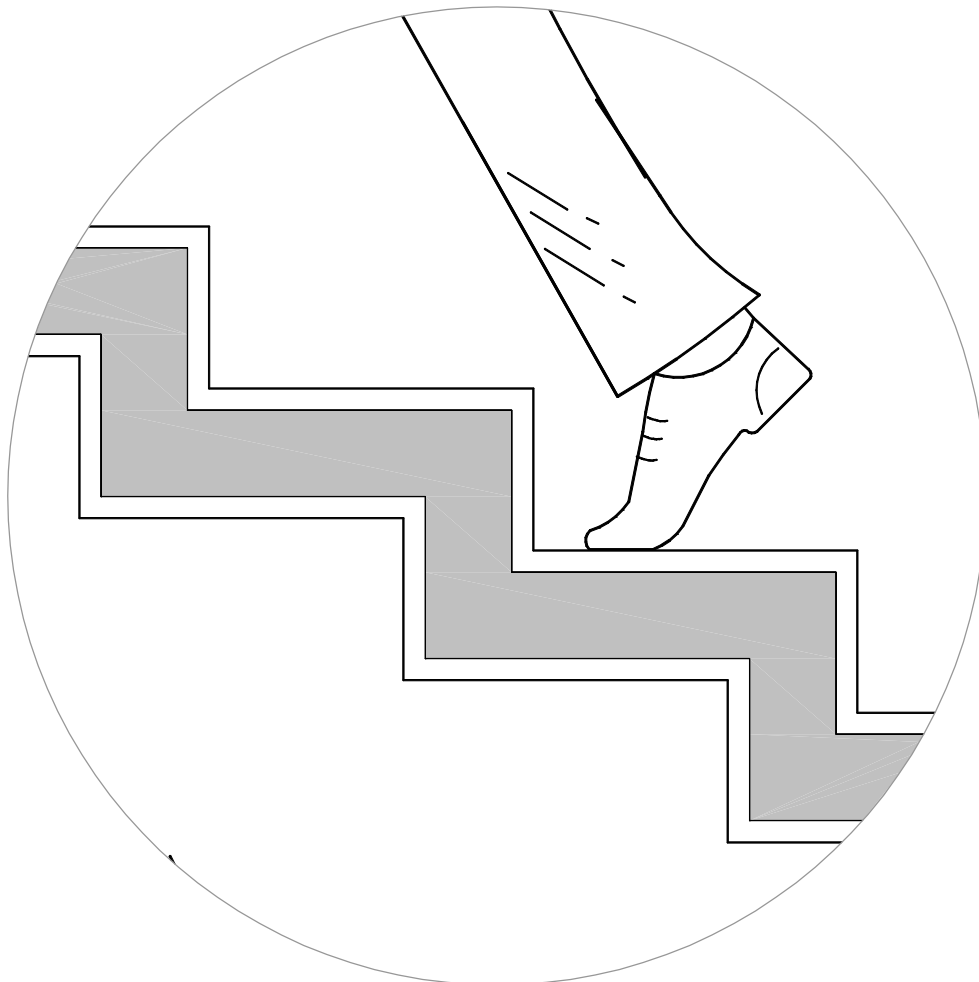

ESCADA CORRETA

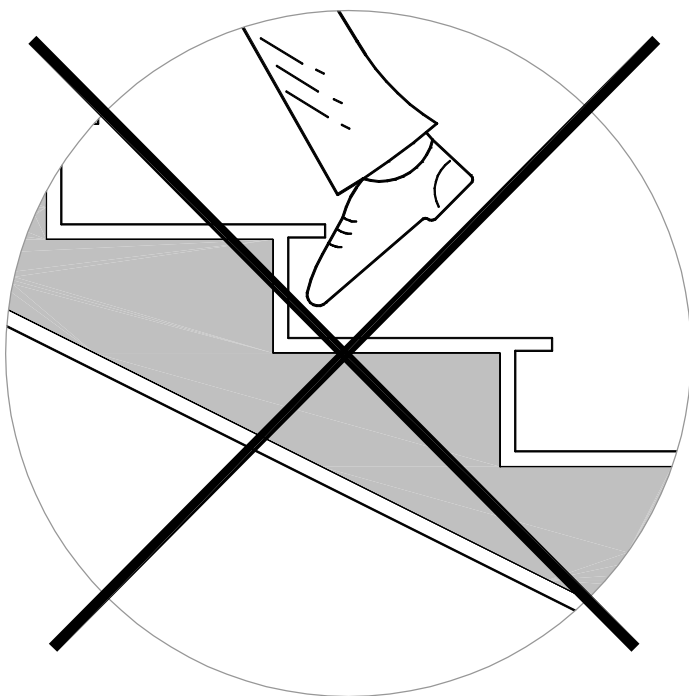

ESCADA COM BOCEL - ERRADA

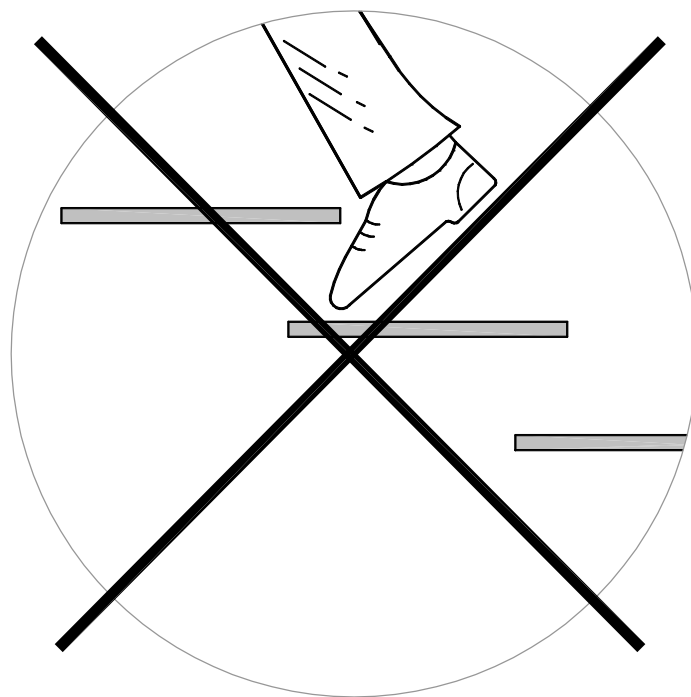

ESCADA VAZADA - ERRADA